

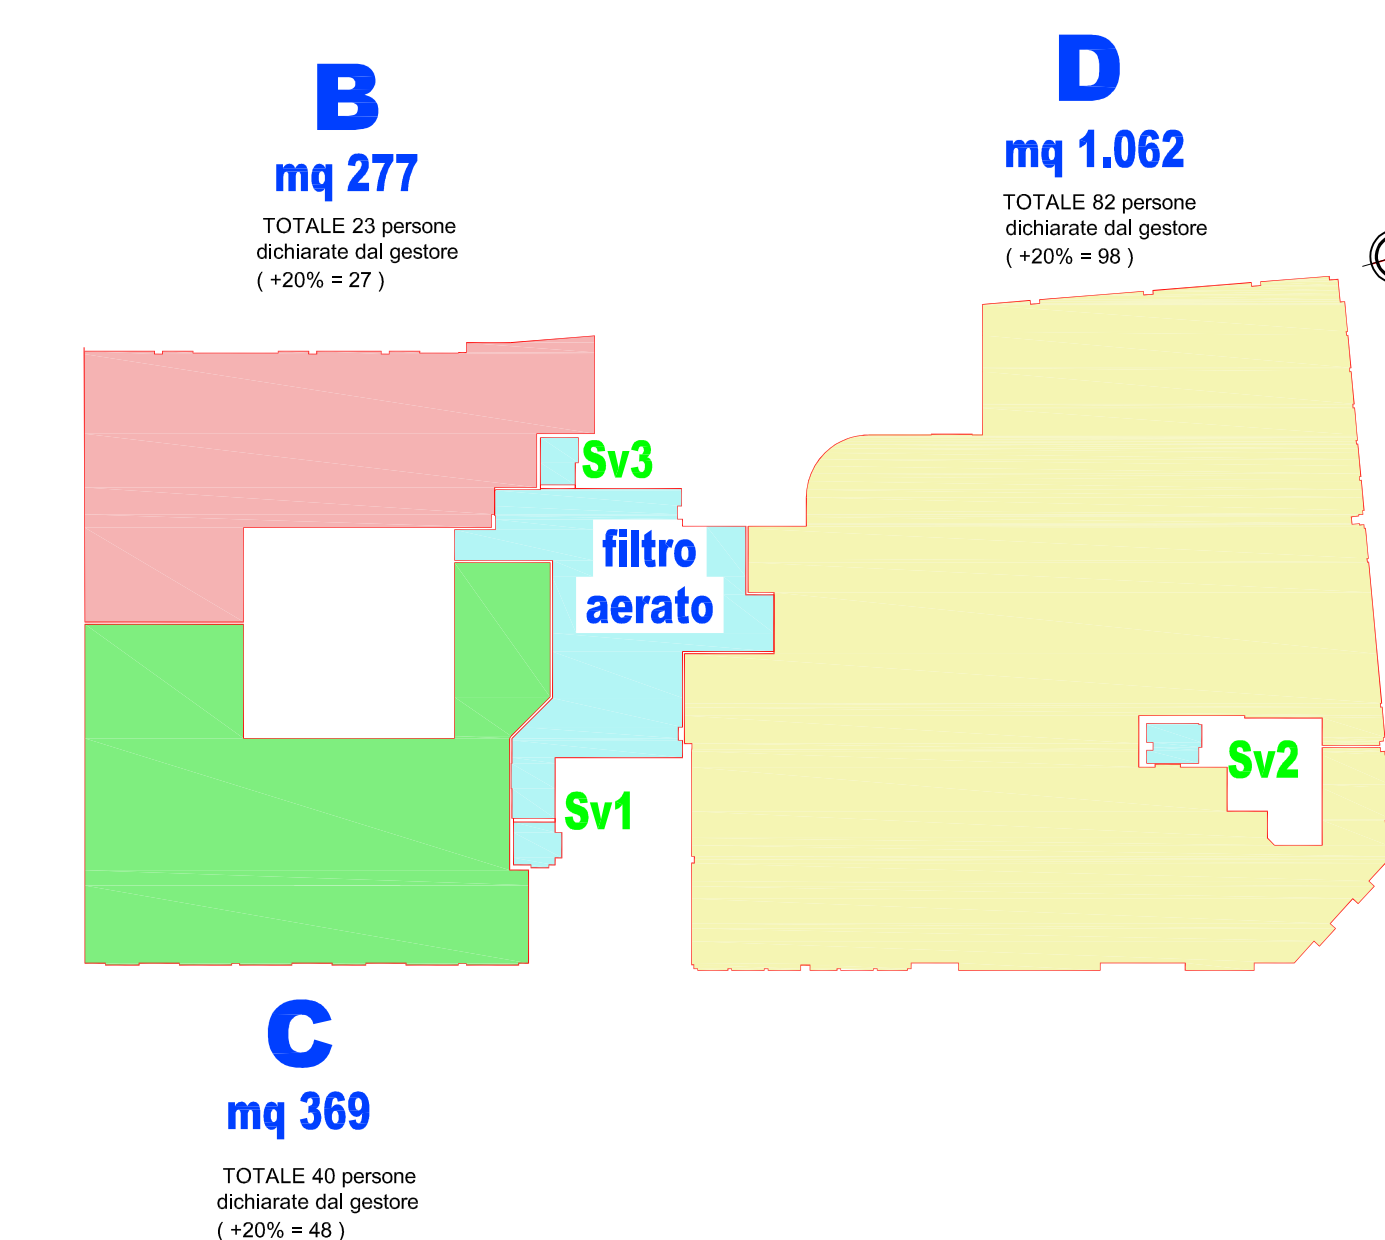


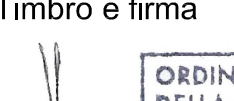

	NASPO
	PORTA RESISTENTE AL FUOCO
	IDRANTE A MURO CON TUBO FLESSIBILE (m 25) E LANCIA
	PERCORSO DI USCITA ORIZZONTALE
	PERCORSO DI USCITA VERSO IL BASSO
	PERCORSO DI USCITA VERSO L'ALTO
	ESTINTORE PORTATILE
	INTERRUTTORE GENERALE DI SGANCIO
	ATTACCO MOTOPIOMPA
	RILEVATORE DI FUMO
	Les
	Loc: max
	Loc:
	PARETE TAGLIAFUOCO REI 60

 Dott. Ing. Domenico FRANGIPANE p.zza Mazzini 39 - 39100 BOLZANO Tel. 0471 288493 - Cell. 335 6363541 domenico@frangipane.it p.iva 02042627019 c.fisc FRN DNC 48E14 A952M	Firma digitale	Timbro e firma 
PROGETTO ANTINCENDI NOI Tech Park e Università via Galvani nr. 2 - BOLZANO	Data 01.02.2023 Aggiornamento 04.10.2023	Tav. N° 04
committente HABITAT S.p.A. via Roen nr. 53 - BOLZANO	Scala 1 : 100	04 BIS
PIANTA PIANO PRIMO		

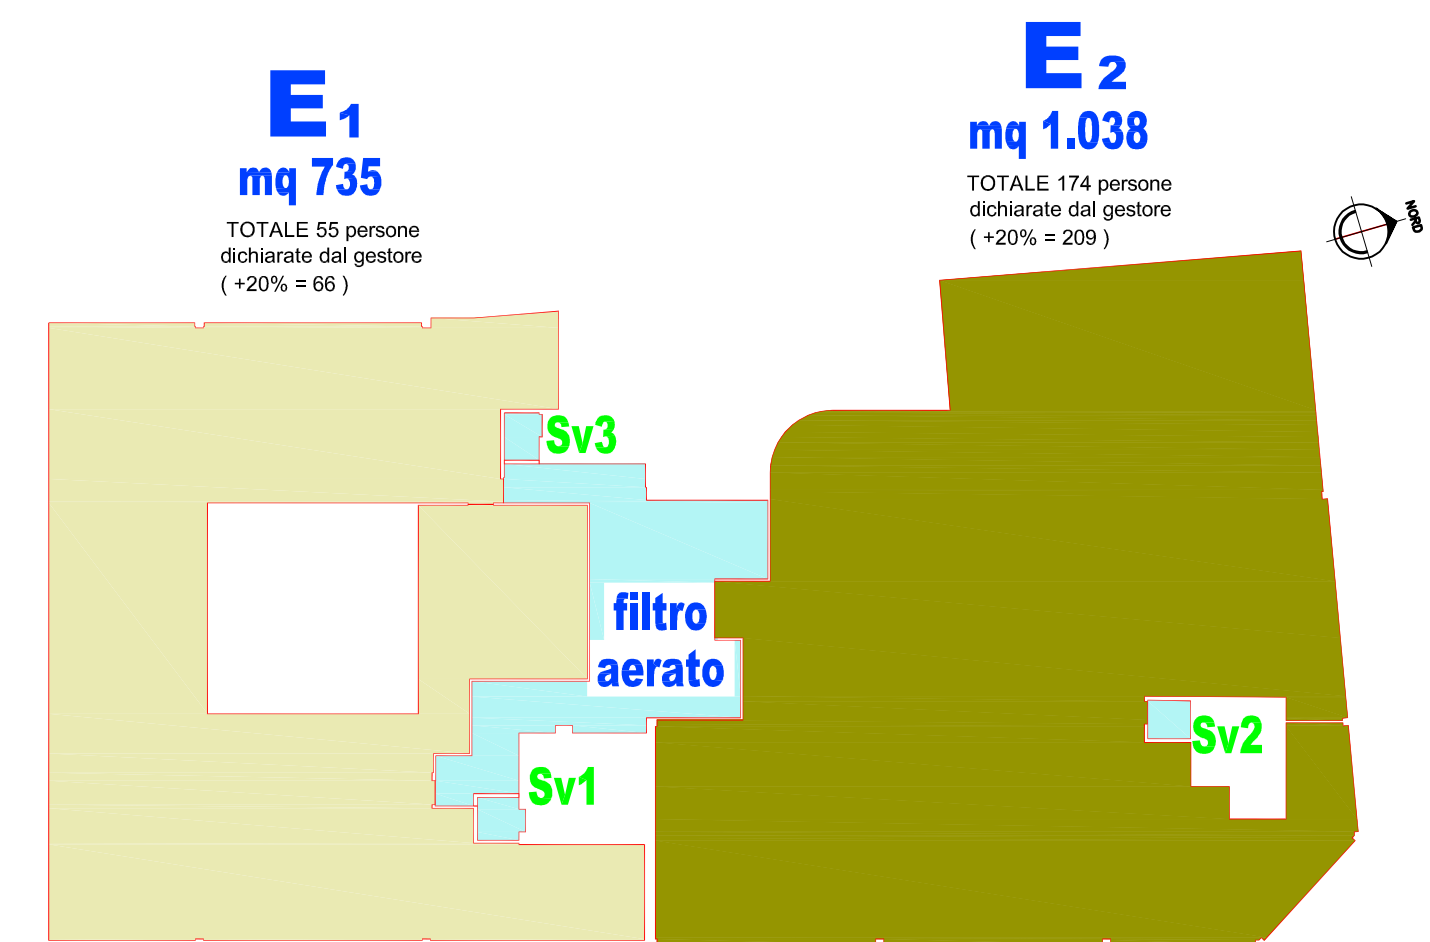

Geom. STEFANO BERGAMINI